


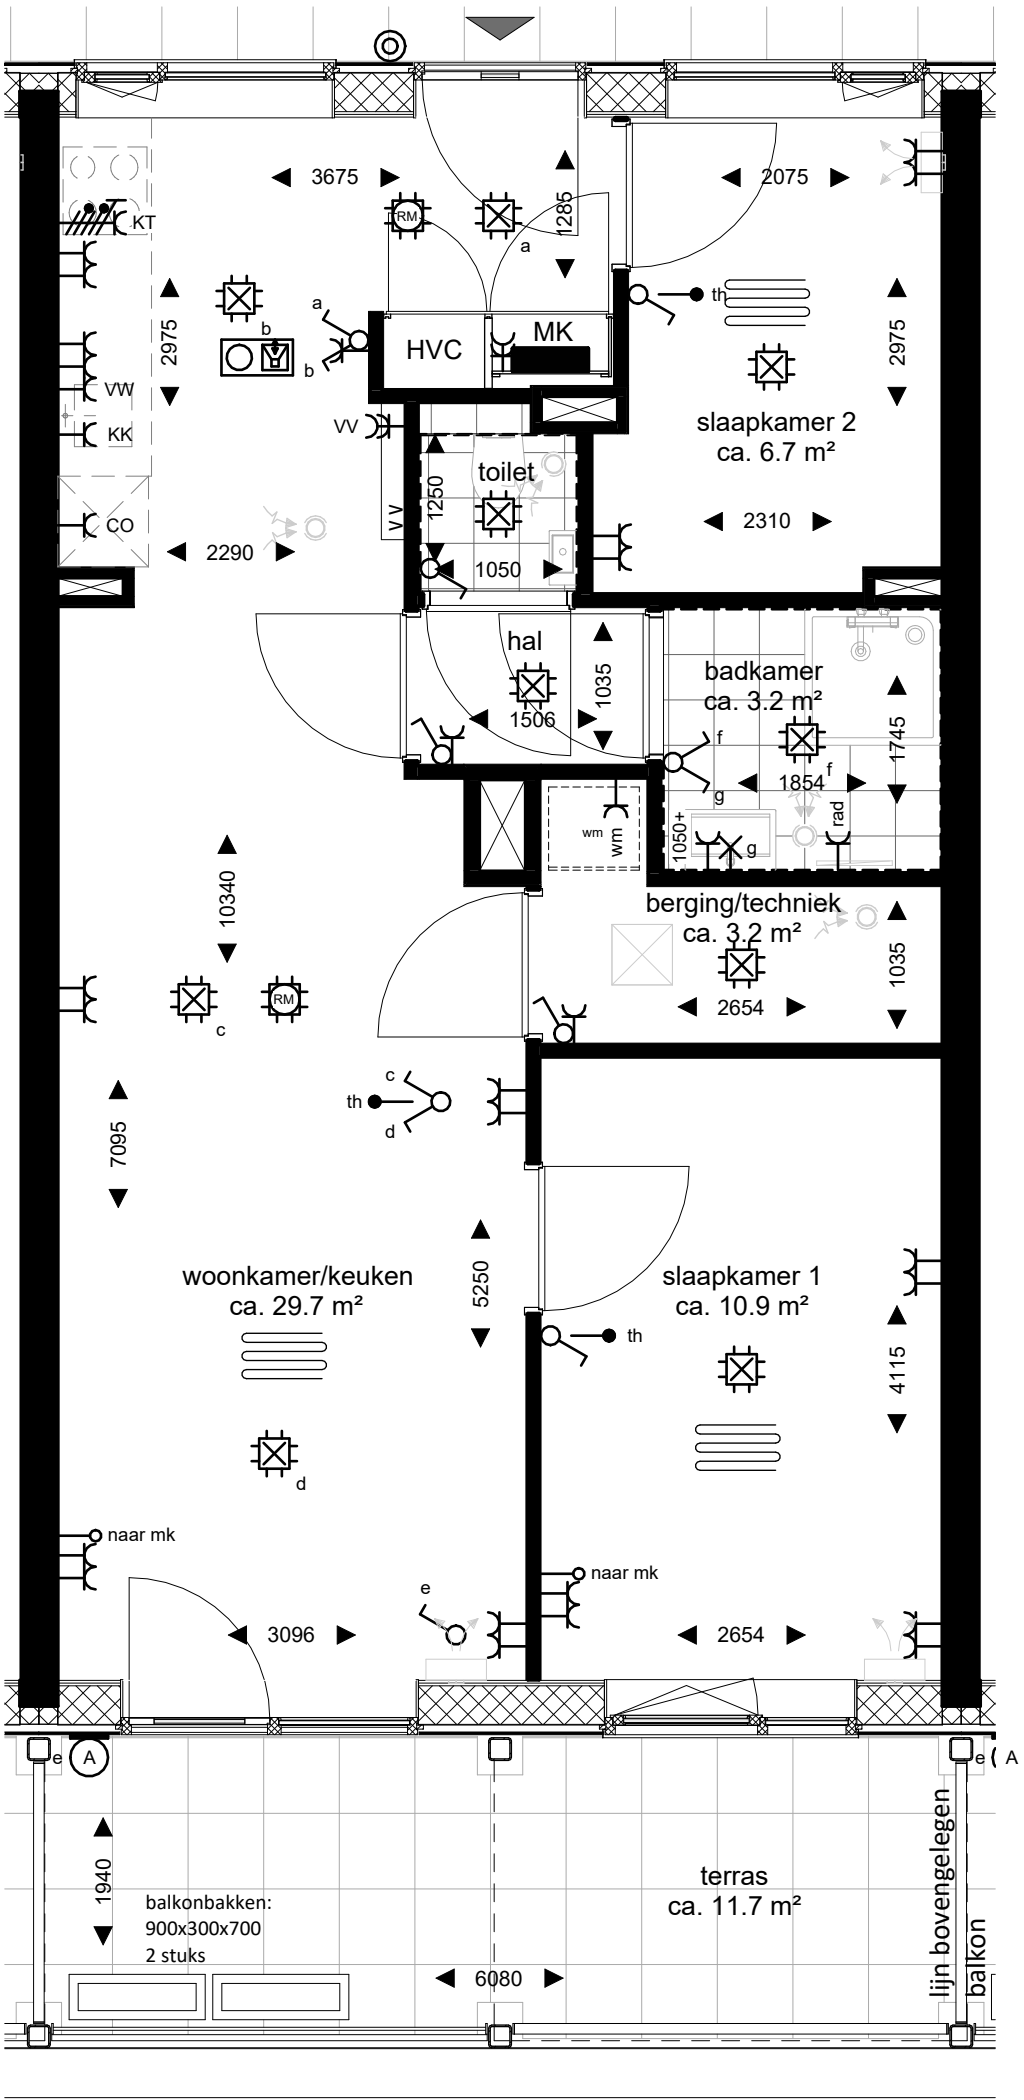

RENVOOI ALGEMEEN

- De maten zijn ca. maten in mm en kunnen in werkelijkheid iets afwijken.
- De positie van de installatiesymbolen op deze tekeningen zijn ter indicatie, hier kunnen geen rechten aan ontleend worden.
- Hoogte installatiesymbolen conform technische omschrijving.

RENVOOI MATERIALEN EN SYMBOLEN



|  |                        |  |                         |
|--|------------------------|--|-------------------------|
|  | houtskeletbouw element |  | vloertegelwerk          |
|  | isolatie               |  | opstelplaats wasmachine |
|  | wandtegels             |  | noodoverstort           |
|  | hemelwaterafvoer       |  |                         |

RENVOOI INSTALLATIES

|  |                                                    |  |                                                            |
|--|----------------------------------------------------|--|------------------------------------------------------------|
|  | enkele wandcontactdoos met randaarde               |  | enkelpolige schakelaar, code corresponderend met lichtpunt |
|  | dubbele wandcontactdoos met randaarde, horizontaal |  | serie schakelaar, code corresponderend met lichtpunt       |
|  | dubbele wandcontactdoos met randaarde, verticaal   |  | wisselschakelaar, code corresponderend met lichtpunt       |
|  | leiding onbedraad                                  |  | driepolige schakelaar                                      |
|  | leiding bedraad                                    |  | aansluitpunt plafondlichtpunt                              |
|  | perilex wandcontactdoos tbv kooktoestel (2 fase)   |  | aansluitpunt wandlichtpunt                                 |
|  | aansluitpunt geaard tbv vent / zonwering           |  | armatuur, buitenwand                                       |
|  | thermostaat                                        |  | beldrukker                                                 |
|  | rookmelder                                         |  | spreek- luistertoestel/ videofoon                          |
|  | posite verdeler vloerverwarming                    |  | afvoerpunt mechanische ventilatie, positie is indicatief   |
|  | ruimte voorzien van vloerverwarming                |  | toevoerunit mechanische ventilatie, positie is indicatief  |
|  | meterkast                                          |  | mechanische ventilatie unit (aan plafond)                  |
|  | stadsverwarming                                    |  | badkamer radiator                                          |
|  | verdeelkast                                        |  | spuwer                                                     |
|  | leidingschacht                                     |  |                                                            |
|  | ruimte met verlaagd plafond 2410+vl                |  |                                                            |

RENVOOI E-afkortingen

|    |                        |    |                          |
|----|------------------------|----|--------------------------|
| CO | combi oven             | Th | thermostaat              |
| KK | koelkast               | VV | vloerverwarmingsverdeler |
| KT | kooktoestel            | VW | Vaatwasser               |
| MV | mechanische ventilatie | WM | wasmachine               |

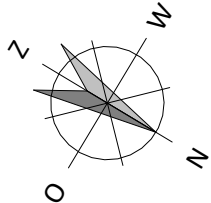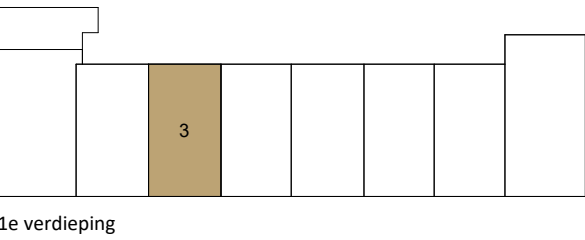

**VERKOOPTEKENING**

**Bolton Ontwikkeling & Bouw**

Zegeveldse Uitweg 1  
3443 JE Woerden (NL)  
T: 0348 - 69 26 00  
W: www.boltongroep.nl  
E: info@bolton.nl

**DEFINITIEF**

|            |                               |           |          |
|------------|-------------------------------|-----------|----------|
| project:   | De Egelantier te Papendrecht  |           |          |
| onderwerp: | Bouwnummer 3<br>Woningtype A1 |           |          |
| formaat:   | A2                            | tekening: | VK-03-A1 |
| schaal:    | 1:50                          |           |          |
| datum:     | 02-10-2026                    |           |          |