


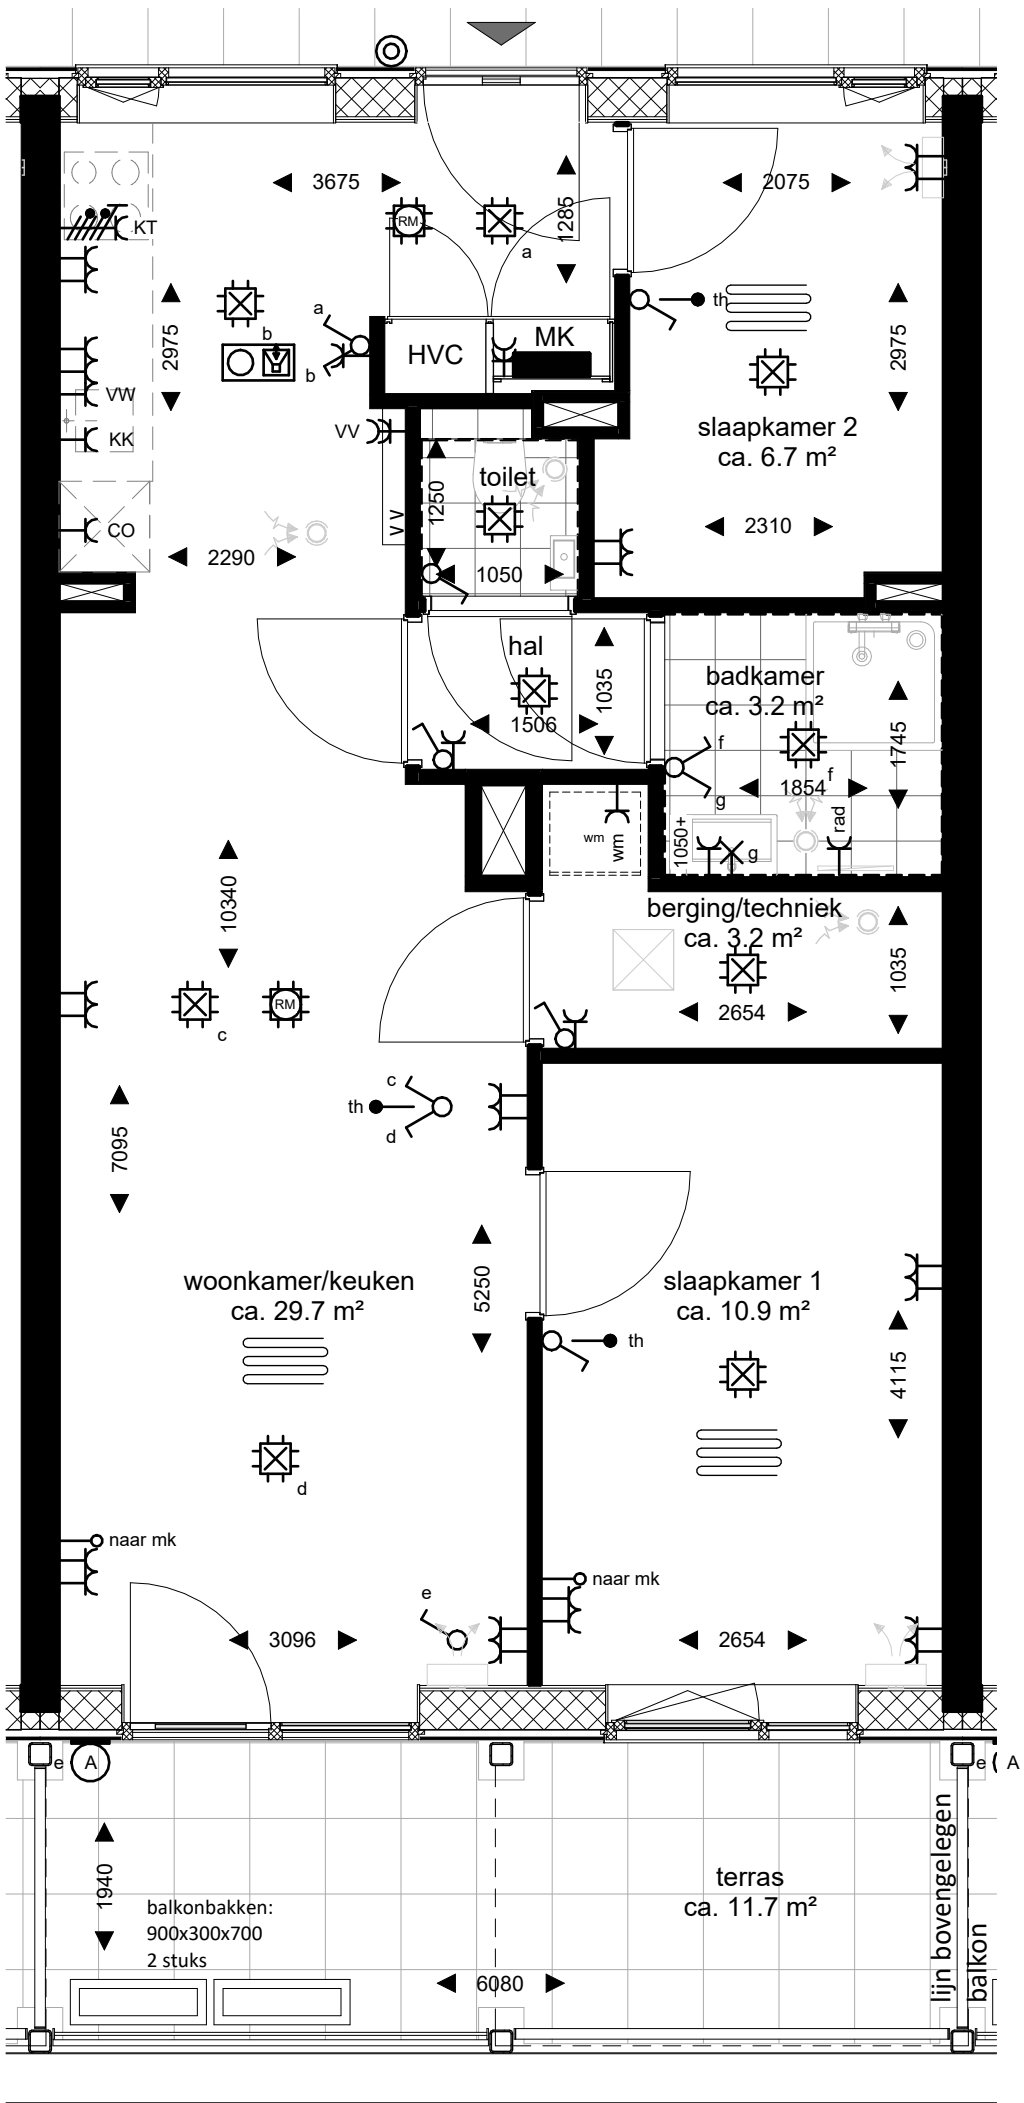

RENVOOI ALGEMEEN

- De maten zijn ca. maten in mm en kunnen in werkelijkheid iets afwijken.
- De positie van de installatiesymbolen op deze tekeningen zijn ter indicatie, hier kunnen geen rechten aan ontleend worden.
- Hoogte installatiesymbolen conform technische omschrijving.

RENVOOI MATERIALEN EN SYMBOLEN



	houtskeletbouw element		vloertegelwerk
	isolatie		opstelplaats wasmachine
	wandtegels		noodoverstort
	hemelwaterafvoer		

RENVOOI INSTALLATIES

	enkele wandcontactdoos met randaarde		enkelpolige schakelaar, code corresponderend met lichtpunt
	dubbele wandcontactdoos met randaarde, horizontaal		serie schakelaar, code corresponderend met lichtpunt
	dubbele wandcontactdoos met randaarde, verticaal		wisselschakelaar, code corresponderend met lichtpunt
	leiding onbedraad		driepolige schakelaar
	leiding bedraad		aansluitpunt plafondlichtpunt
	perilex wandcontactdoos tbv kooktoestel (2 fase)		aansluitpunt wandlichtpunt
	aansluitpunt geaard tbv vent / zonwering		armatuur, buitenwand
	thermostaat		beldrukker
	rookmelder		spreek- luistertoestel/ videofoon
	posite verdeler vloerverwarming		afvoerpunt mechanische ventilatie, positie is indicatief
	ruimte voorzien van vloerverwarming		toevoerunit mechanische ventilatie, positie is indicatief
	meterkast		mechanische ventilatie unit (aan plafond)
	stadsverwarming		badkamer radiator
	verdeelkast		spuwer
	leidingschacht		
	ruimte met verlaagd plafond 2410+vl		

RENVOOI E-afkortingen

CO	combi oven	Th	thermostaat
KK	koelkast	VV	vloerverwarmingsverdeler
KT	kooktoestel	VW	Vaatwasser
MV	mechanische ventilatie	WM	wasmachine

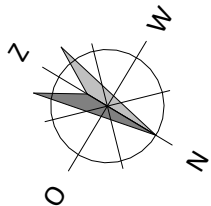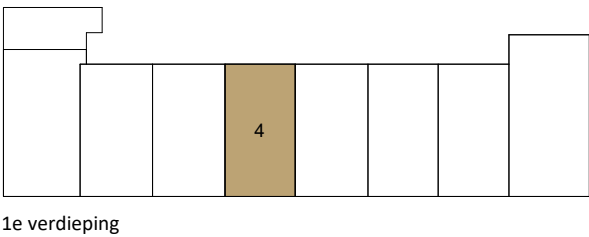

VERKOOPTEKENING		DEFINITIEF	
		Bolton Ontwikkeling & Bouw	
Zegeveldse Uitweg 1 3443 JE Woerden (NL) T: 0348 - 69 26 00 W: www.boltongroep.nl E: info@bolton.nl		project: De Egelantier te Papendrecht onderwerp: Bouwnummer 4 Woningtype A1	
formaat: A2	tekening: VK-04-A1	schaal: 1:50	
datum: 02-10-2026			