



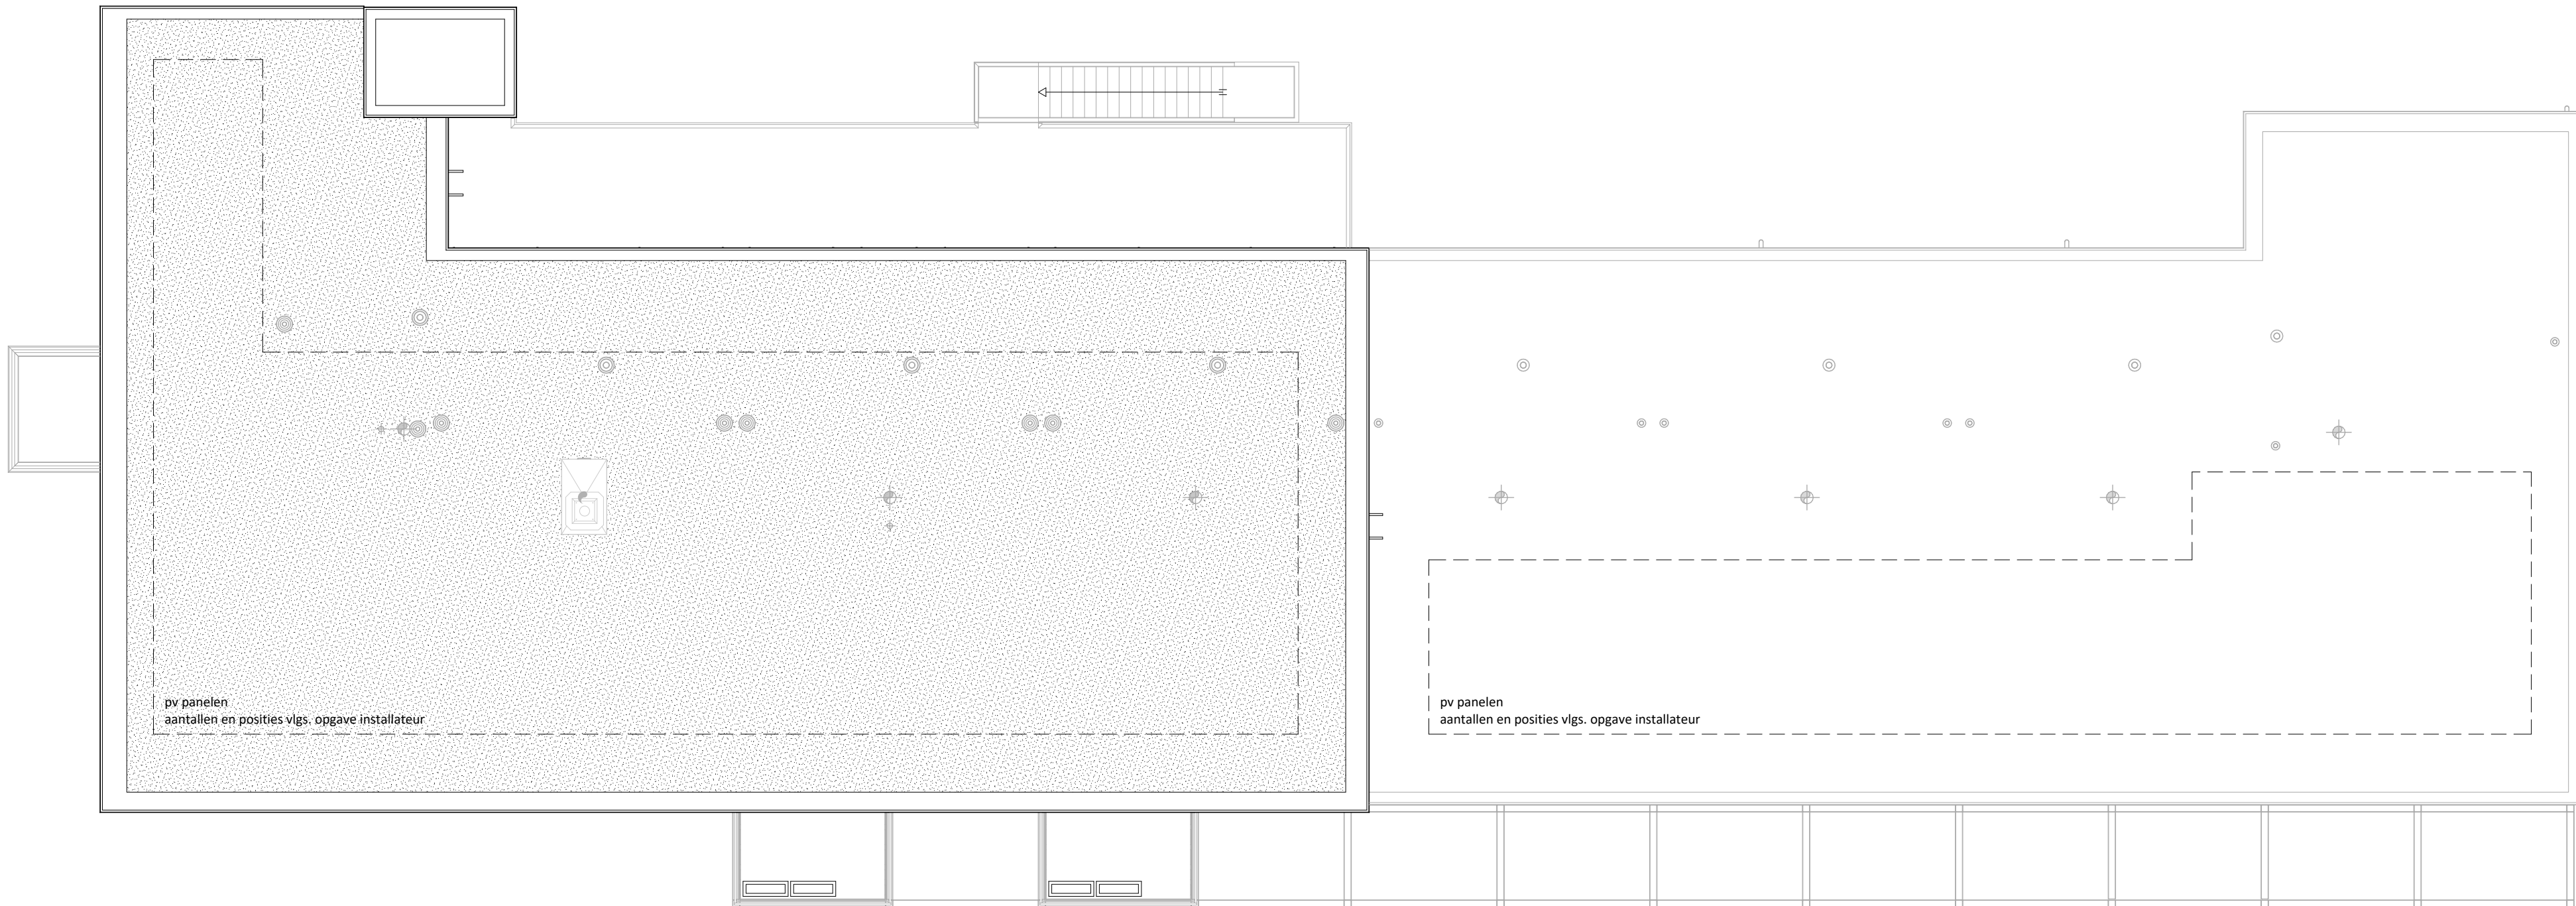

Dakoverzicht

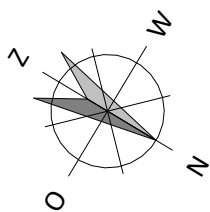

VERKOOPTEKENING		DEFINITIEF	
 Bolton Ontwikkeling & Bouw Zeeveldse Uitweg 1 3443 JE Woerden (NL) T: 0348 - 69 26 00 W: www.boltingroep.nl E: info@bolton.nl		project: De Egelantier te Papendrecht onderwerp: Dakoverzicht	
formaat: A2 (420x841)	schaal: 1:100	tekening:	VK-11-04
datum: 02-10-2026			