


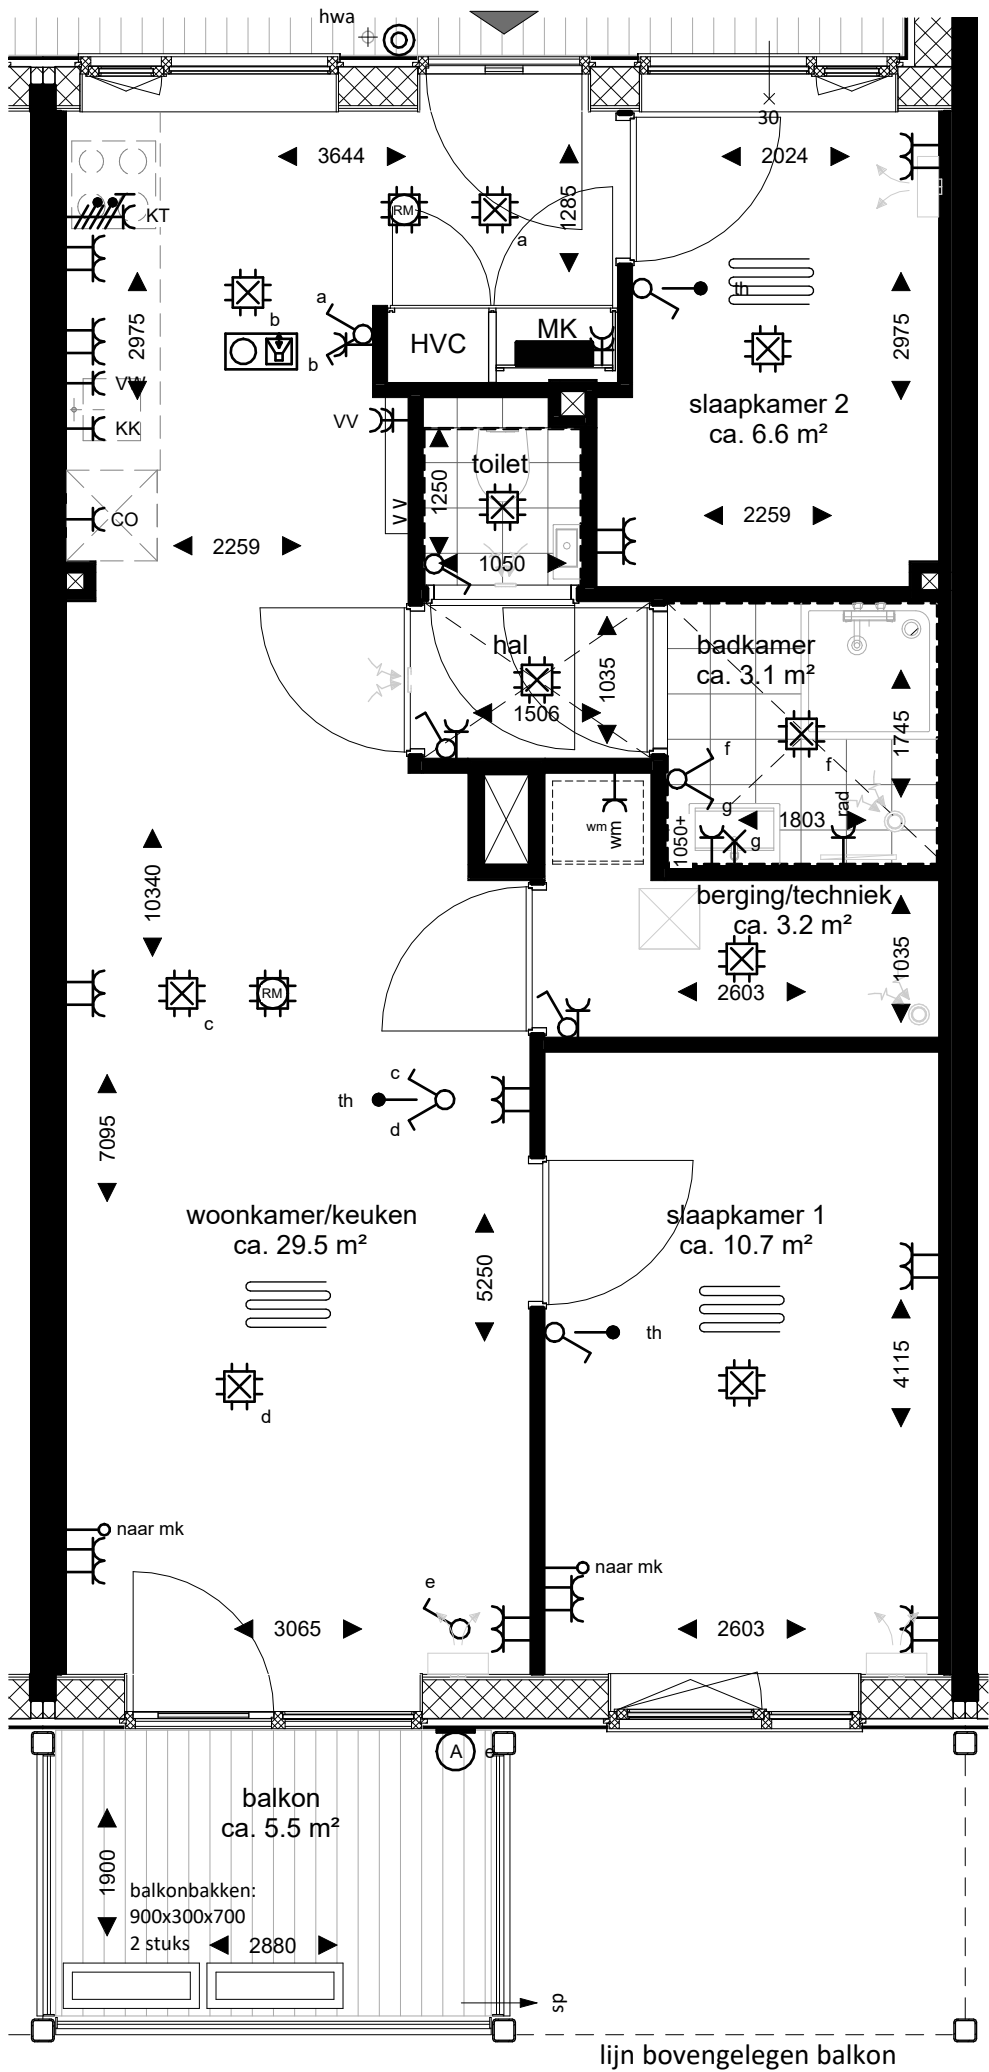

RENVOOI ALGEMEEN

- De maten zijn ca. maten in mm en kunnen in werkelijkheid iets afwijken.
- De positie van de installatiesymbolen op deze tekeningen zijn ter indicatie, hier kunnen geen rechten aan ontleend worden.
- Hoogte installatiesymbolen conform technische omschrijving.

RENVOOI MATERIALEN EN SYMBOLEN


|  |                        |  |                         |
|--|------------------------|--|-------------------------|
|  | houtskeletbouw element |  | vloertegelwerk          |
|  | isolatie               |  | opstelplaats wasmachine |
|  | wandtegels             |  | noodoverstort           |
|  | hemelwaterafvoer       |  |                         |

RENVOOI INSTALLATIES


|  |                                                    |  |                                                            |
|--|----------------------------------------------------|--|------------------------------------------------------------|
|  | enkele wandcontactdoos met randaarde               |  | enkelpolige schakelaar, code corresponderend met lichtpunt |
|  | dubbele wandcontactdoos met randaarde, horizontaal |  | serie schakelaar, code corresponderend met lichtpunt       |
|  | dubbele wandcontactdoos met randaarde, verticaal   |  | wisselschakelaar, code corresponderend met lichtpunt       |
|  | leiding onbedraad                                  |  | driepolige schakelaar                                      |
|  | leiding bedraad                                    |  | aansluitpunt plafondlichtpunt                              |
|  | perilex wandcontactdoos tbv kooktoestel (2 fase)   |  | aansluitpunt wandlichtpunt                                 |
|  | aansluitpunt geaard tbv vent / zonwering           |  | armatuur, buitenwand                                       |
|  | thermostaat                                        |  | beldrukker                                                 |
|  | rookmelder                                         |  | spreek- luistertoestel/ videofoon                          |
|  | posite verdeler vloerverwarming                    |  | afvoerpunt mechanische ventilatie, positie is indicatief   |
|  | ruimte voorzien van vloerverwarming                |  | toevoerunit mechanische ventilatie, positie is indicatief  |
|  | meterkast                                          |  | mechanische ventilatie unit (aan plafond)                  |
|  | stadsverwarming                                    |  | badkamer radiator                                          |
|  | verdeelkast                                        |  | spuwer                                                     |
|  | leidingschacht                                     |  |                                                            |
|  | ruimte met verlaagd plafond 2410+vl                |  |                                                            |

RENVOOI E-afkortingen

|    |                        |    |                          |
|----|------------------------|----|--------------------------|
| CO | combi oven             | Th | thermostaat              |
| KK | koelkast               | VV | vloerverwarmingsverdeler |
| KT | kooktoestel            | VW | Vaatwasser               |
| MV | mechanische ventilatie | WM | wasmachine               |

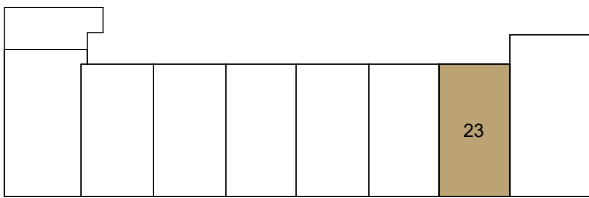

3e verdieping

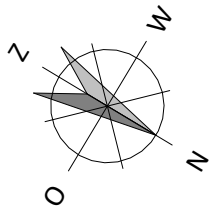

VERKOOPTEKENING

**Bolton Ontwikkeling & Bouw**  
Zegeveldse Uitweg 1  
3443 JE Woerden (NL)  
T: 0348 - 69 26 00  
W: [www.boltongroep.nl](http://www.boltongroep.nl)  
E: [info@bolton.nl](mailto:info@bolton.nl)

DEFINITIEF

project: De Egelantier te Papendrecht

onderwerp: Bouwnummer 23  
Woningtype A2sp

formaat: A2  
schaal: 1:50  
datum: 02-10-2026

tekening: VK-23-A2sp