




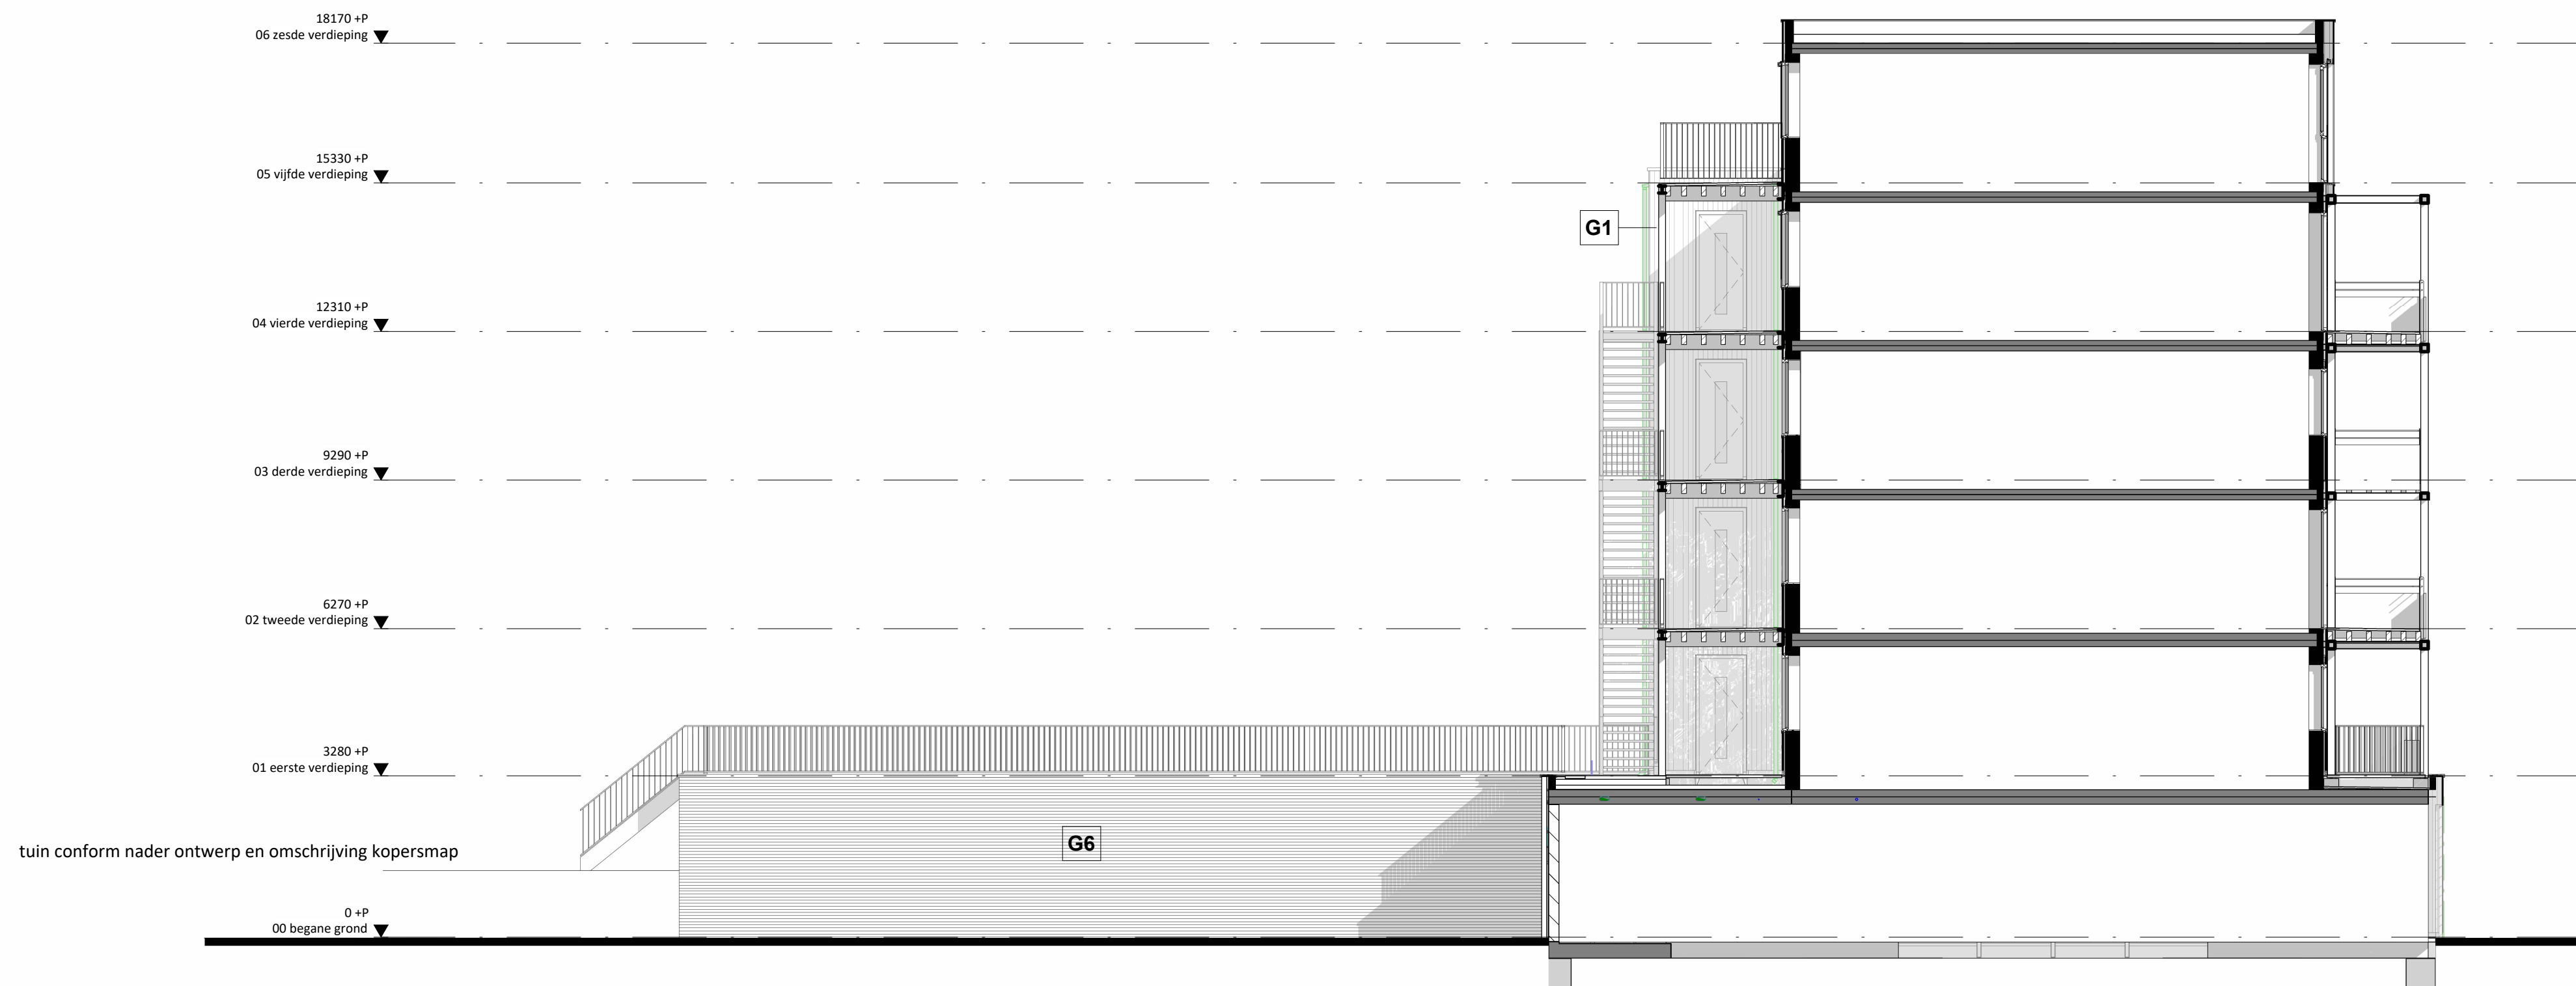

Gevel appartement

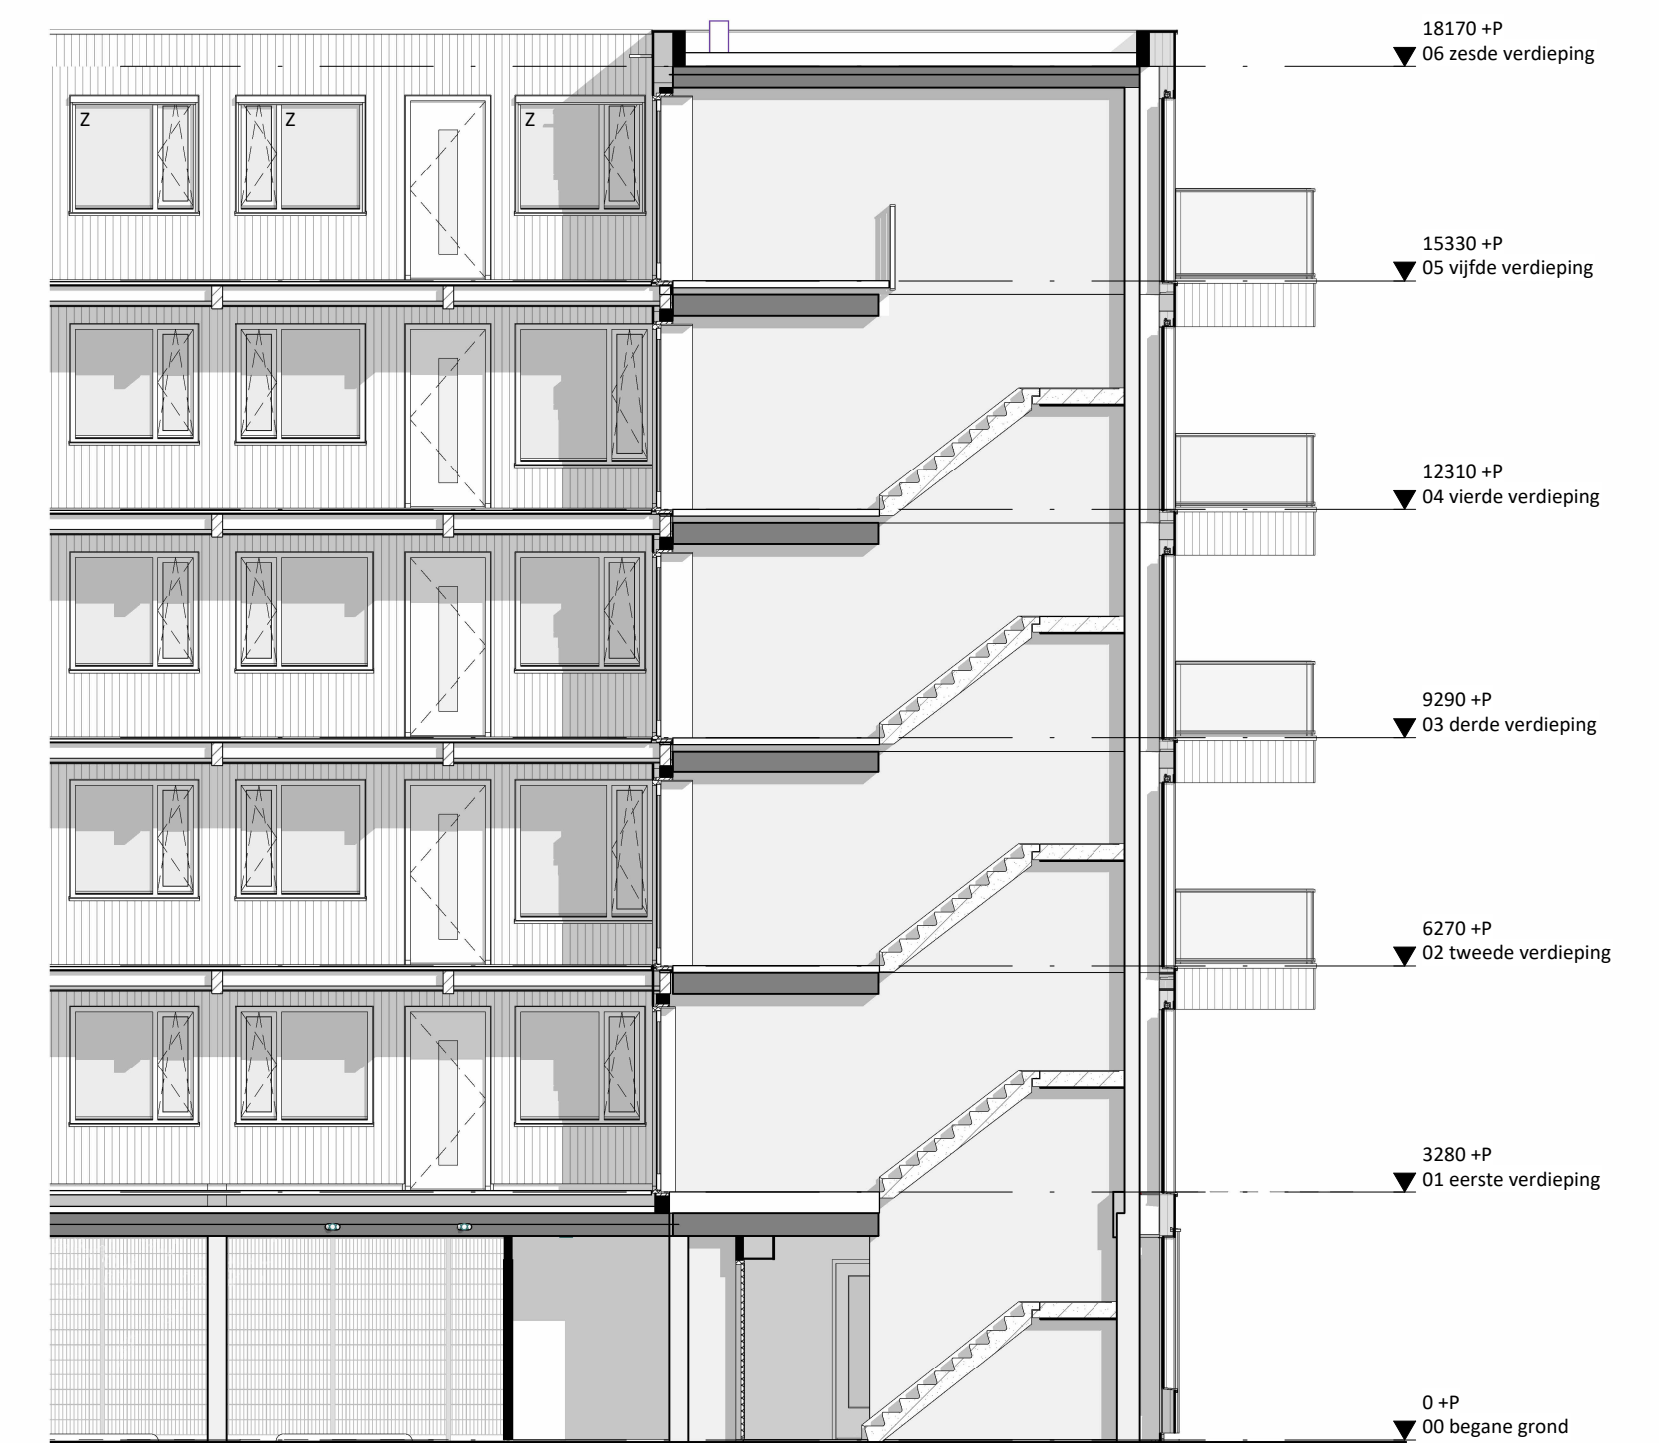

Zuidgevel

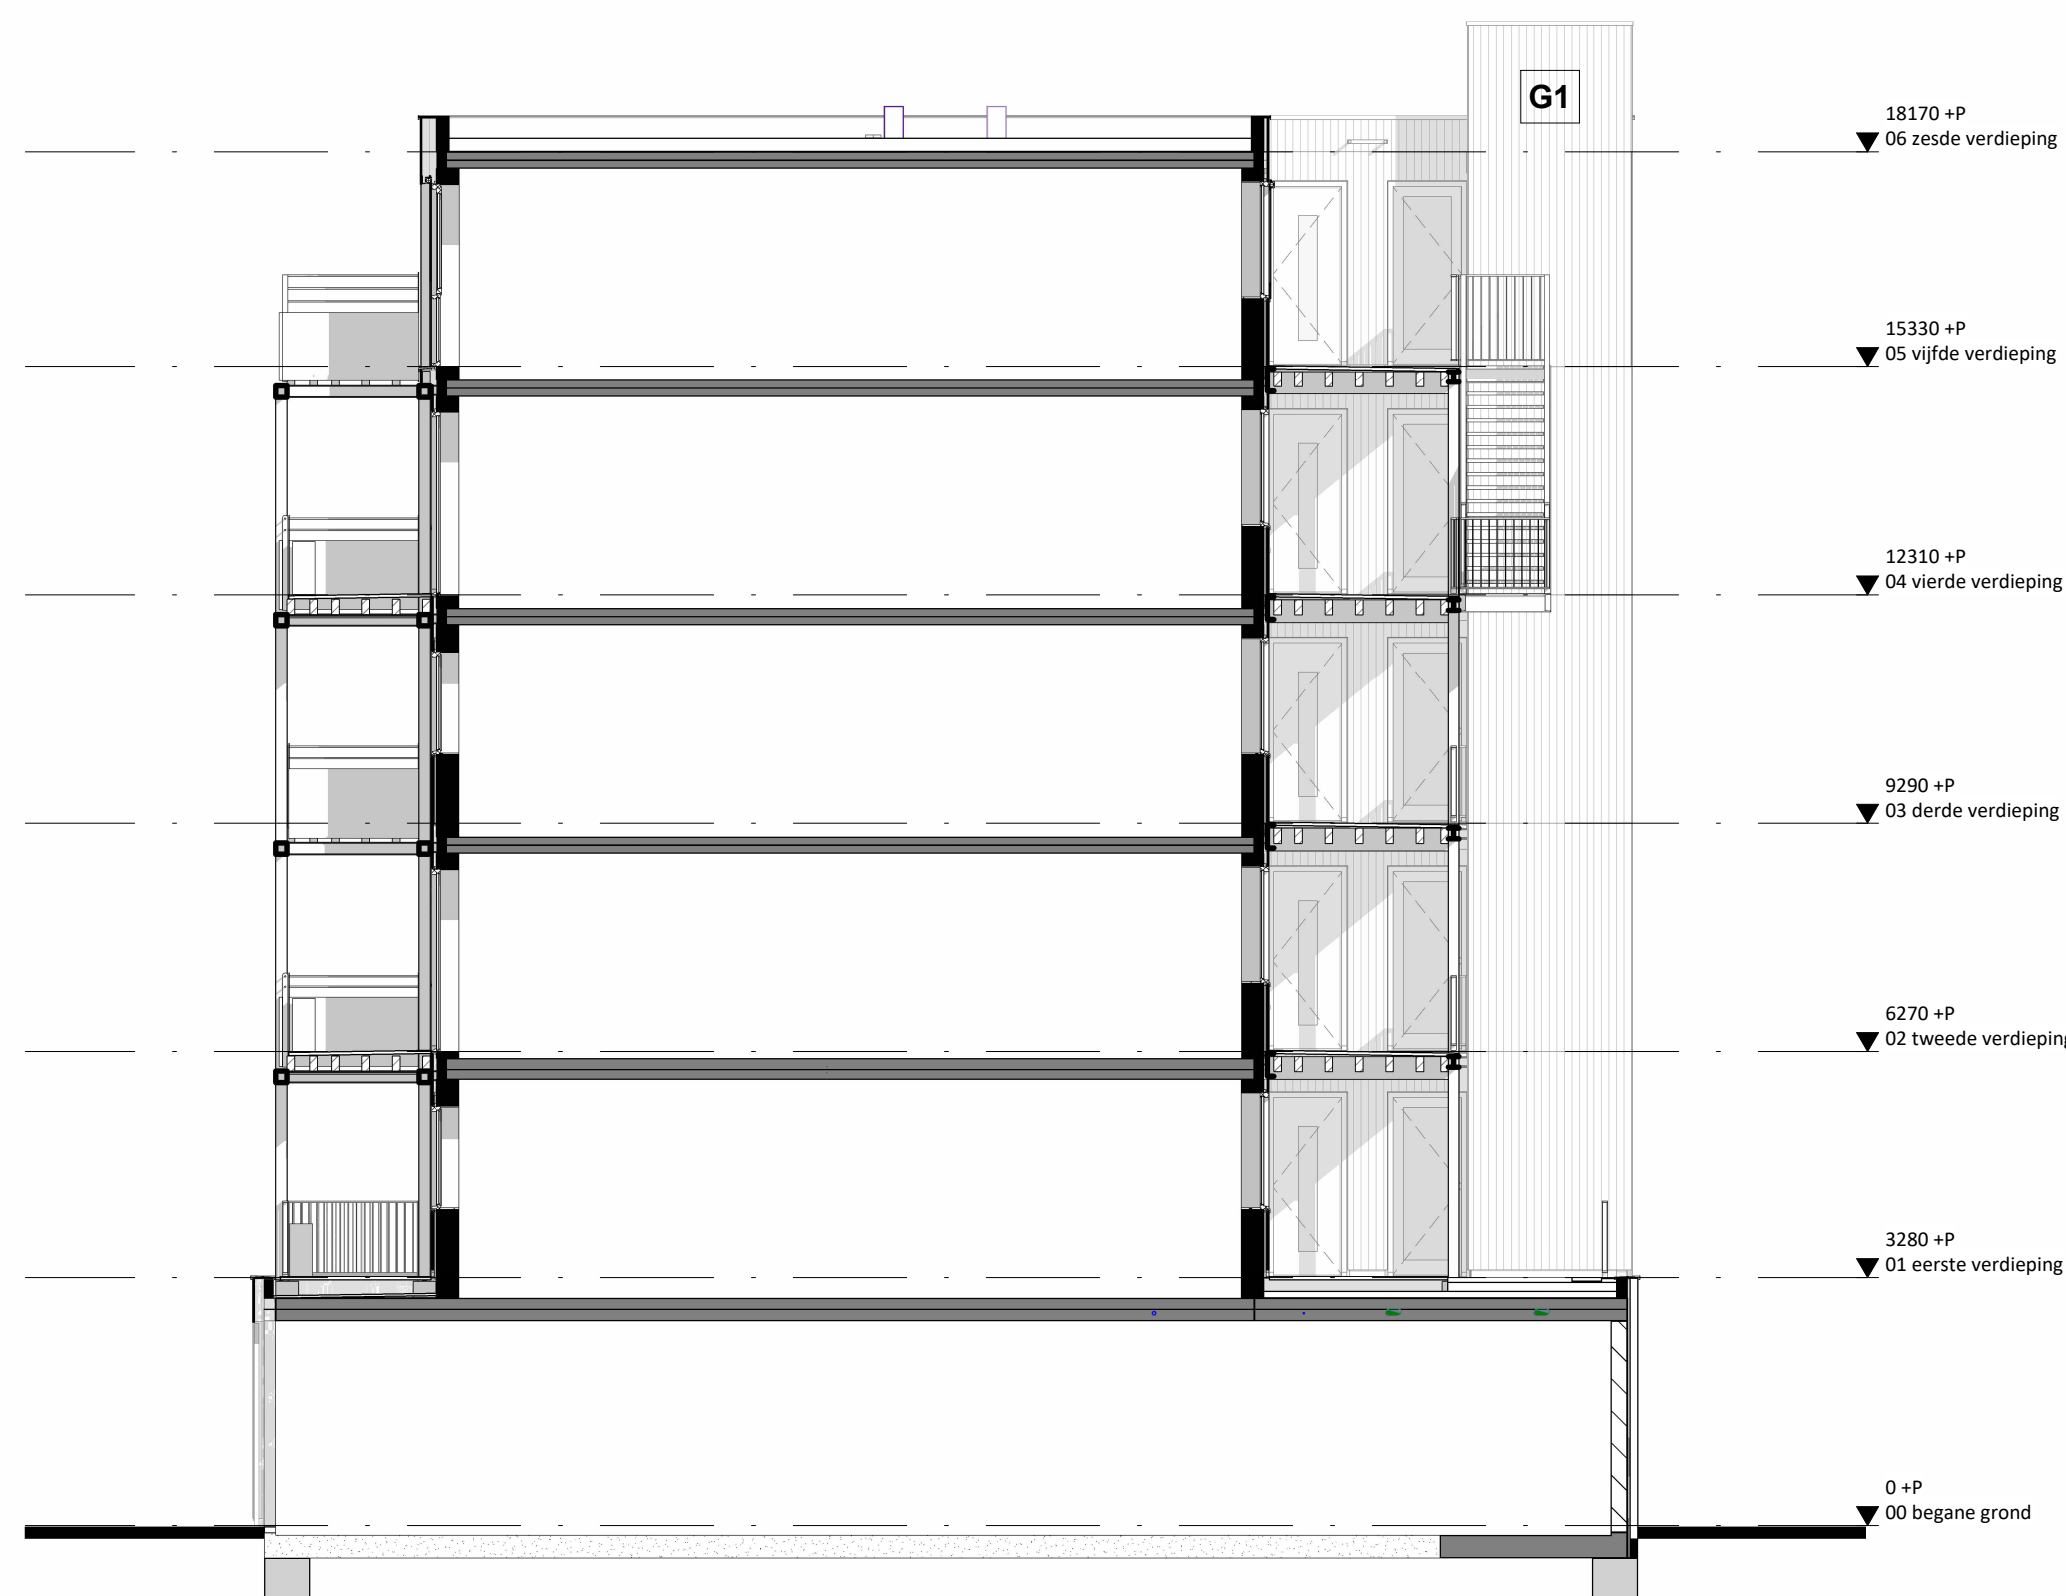

Gevel trappenhuis

RENVOOI GEVELAFWERKINGEN			
	Houten gevelbekleding: verticale houten planken met afgeronde hoeken op geventileerde achterconstructie		Gevelmetselwerk: Nebel wf VanderSanden, halfsteensverband
	Houten gevelbekleding: horizontale houten planken met afgeronde hoeken op geventileerde achterconstructie		Gevelmetselwerk: Nebel wf VanderSanden halfsteensverband v.v. keimwerk
	Gaashekwerk: gelaste draadmatpanelen op stalen kokers maaswijdte 50x200		Vleermuis nestkast
	Aluminium gevelbekleding, aluminium cassette		Gevelopening v.v. zonwering (screen)
	Houten gevelbekleding: houten planken met afgeronde hoeken op geventileerde achterconstructie		

VERKOOPTEKENING		DEFINITIEF	
	 Bolton Ontwikkeling & Bouw Zegelveldse Uitweg 1 3443 JE Woerden (NL) T: 0348 - 69 26 00 W: www.boltongroep.nl E: info@bolton.nl	project:	De Egelantier te Papendrecht fragment trappenhuis + appartement galerij
		formaat:	A1
		schaal:	1:100
		datum:	02-10-2026