



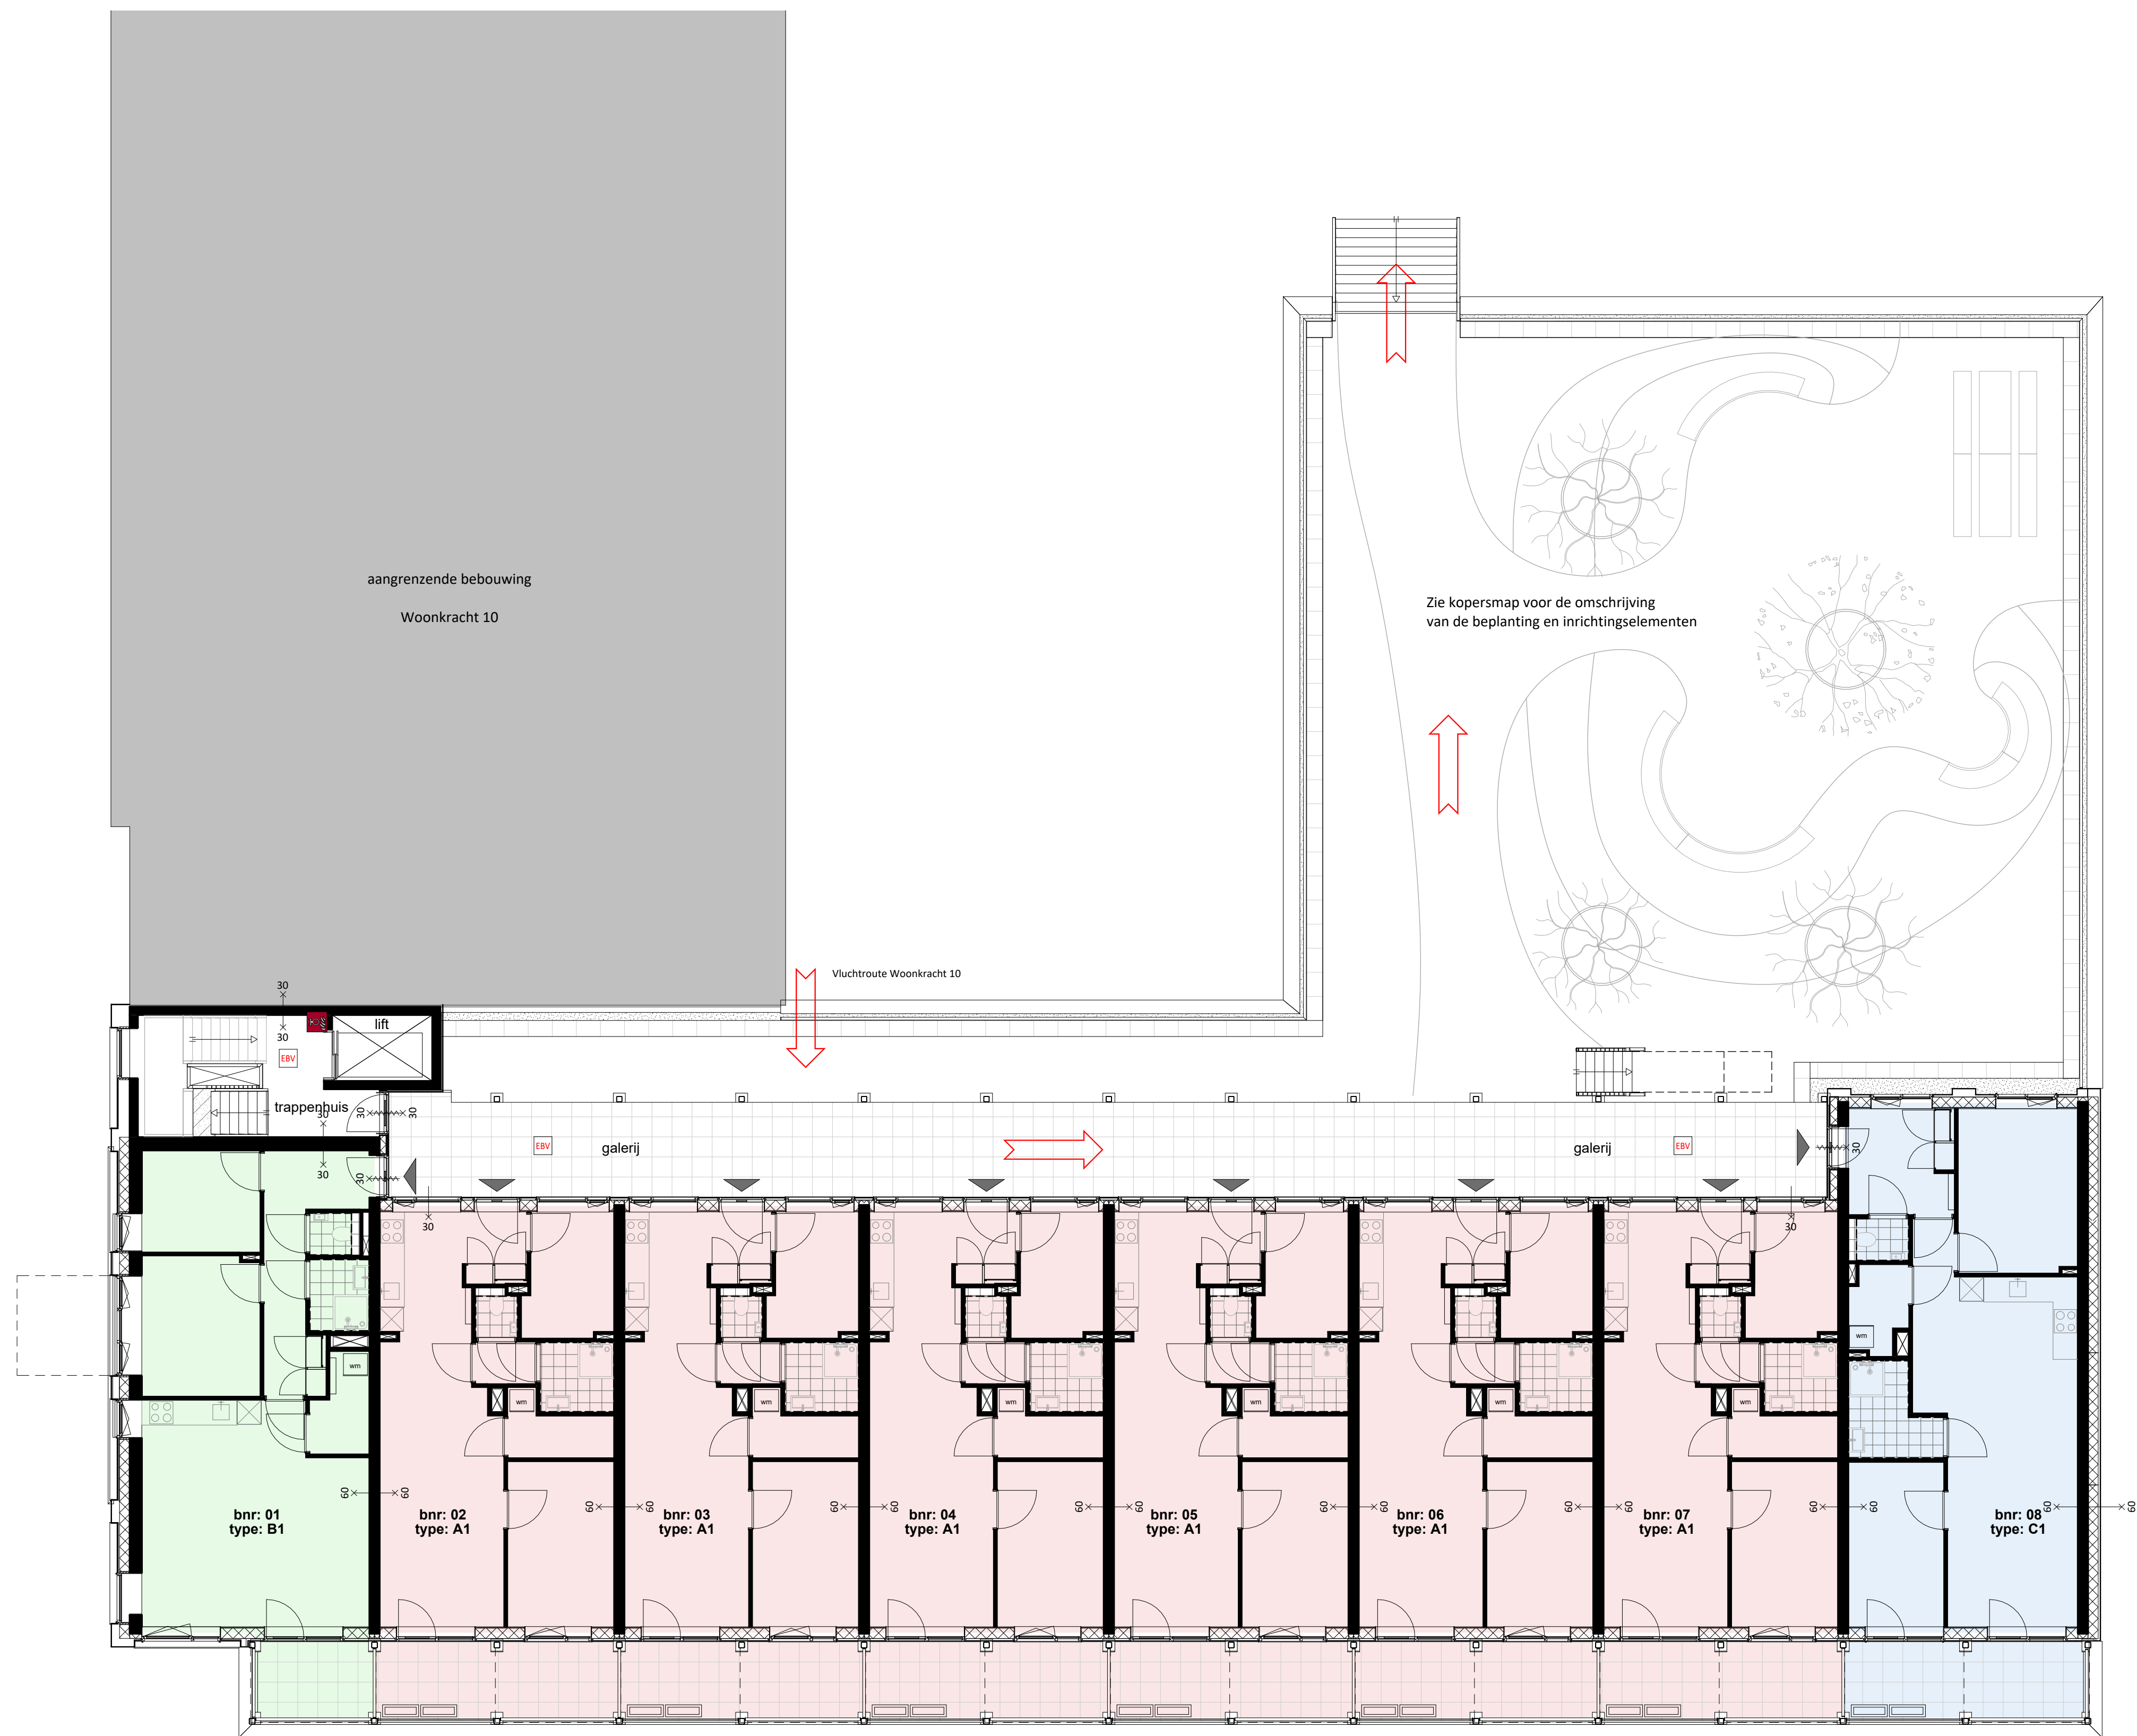

Eerste verdieping

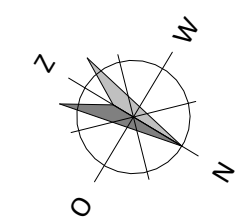

VERKOOPTEKENING		DEFINITIEF	
Bolton Ontwikkeling & Bouw		project:	De Egelantier te Papendrecht
bolton		onderwerp:	Eerste verdieping
Zeeveldse Uitweg 1 3443 JE Woerden (NL) T: 0348 - 69 26 00 W: www.boltongroep.nl E: info@bolton.nl		formaat:	A1
		schaal:	1:100
		datum:	02-10-2026
		tekening:	VK-11-01