



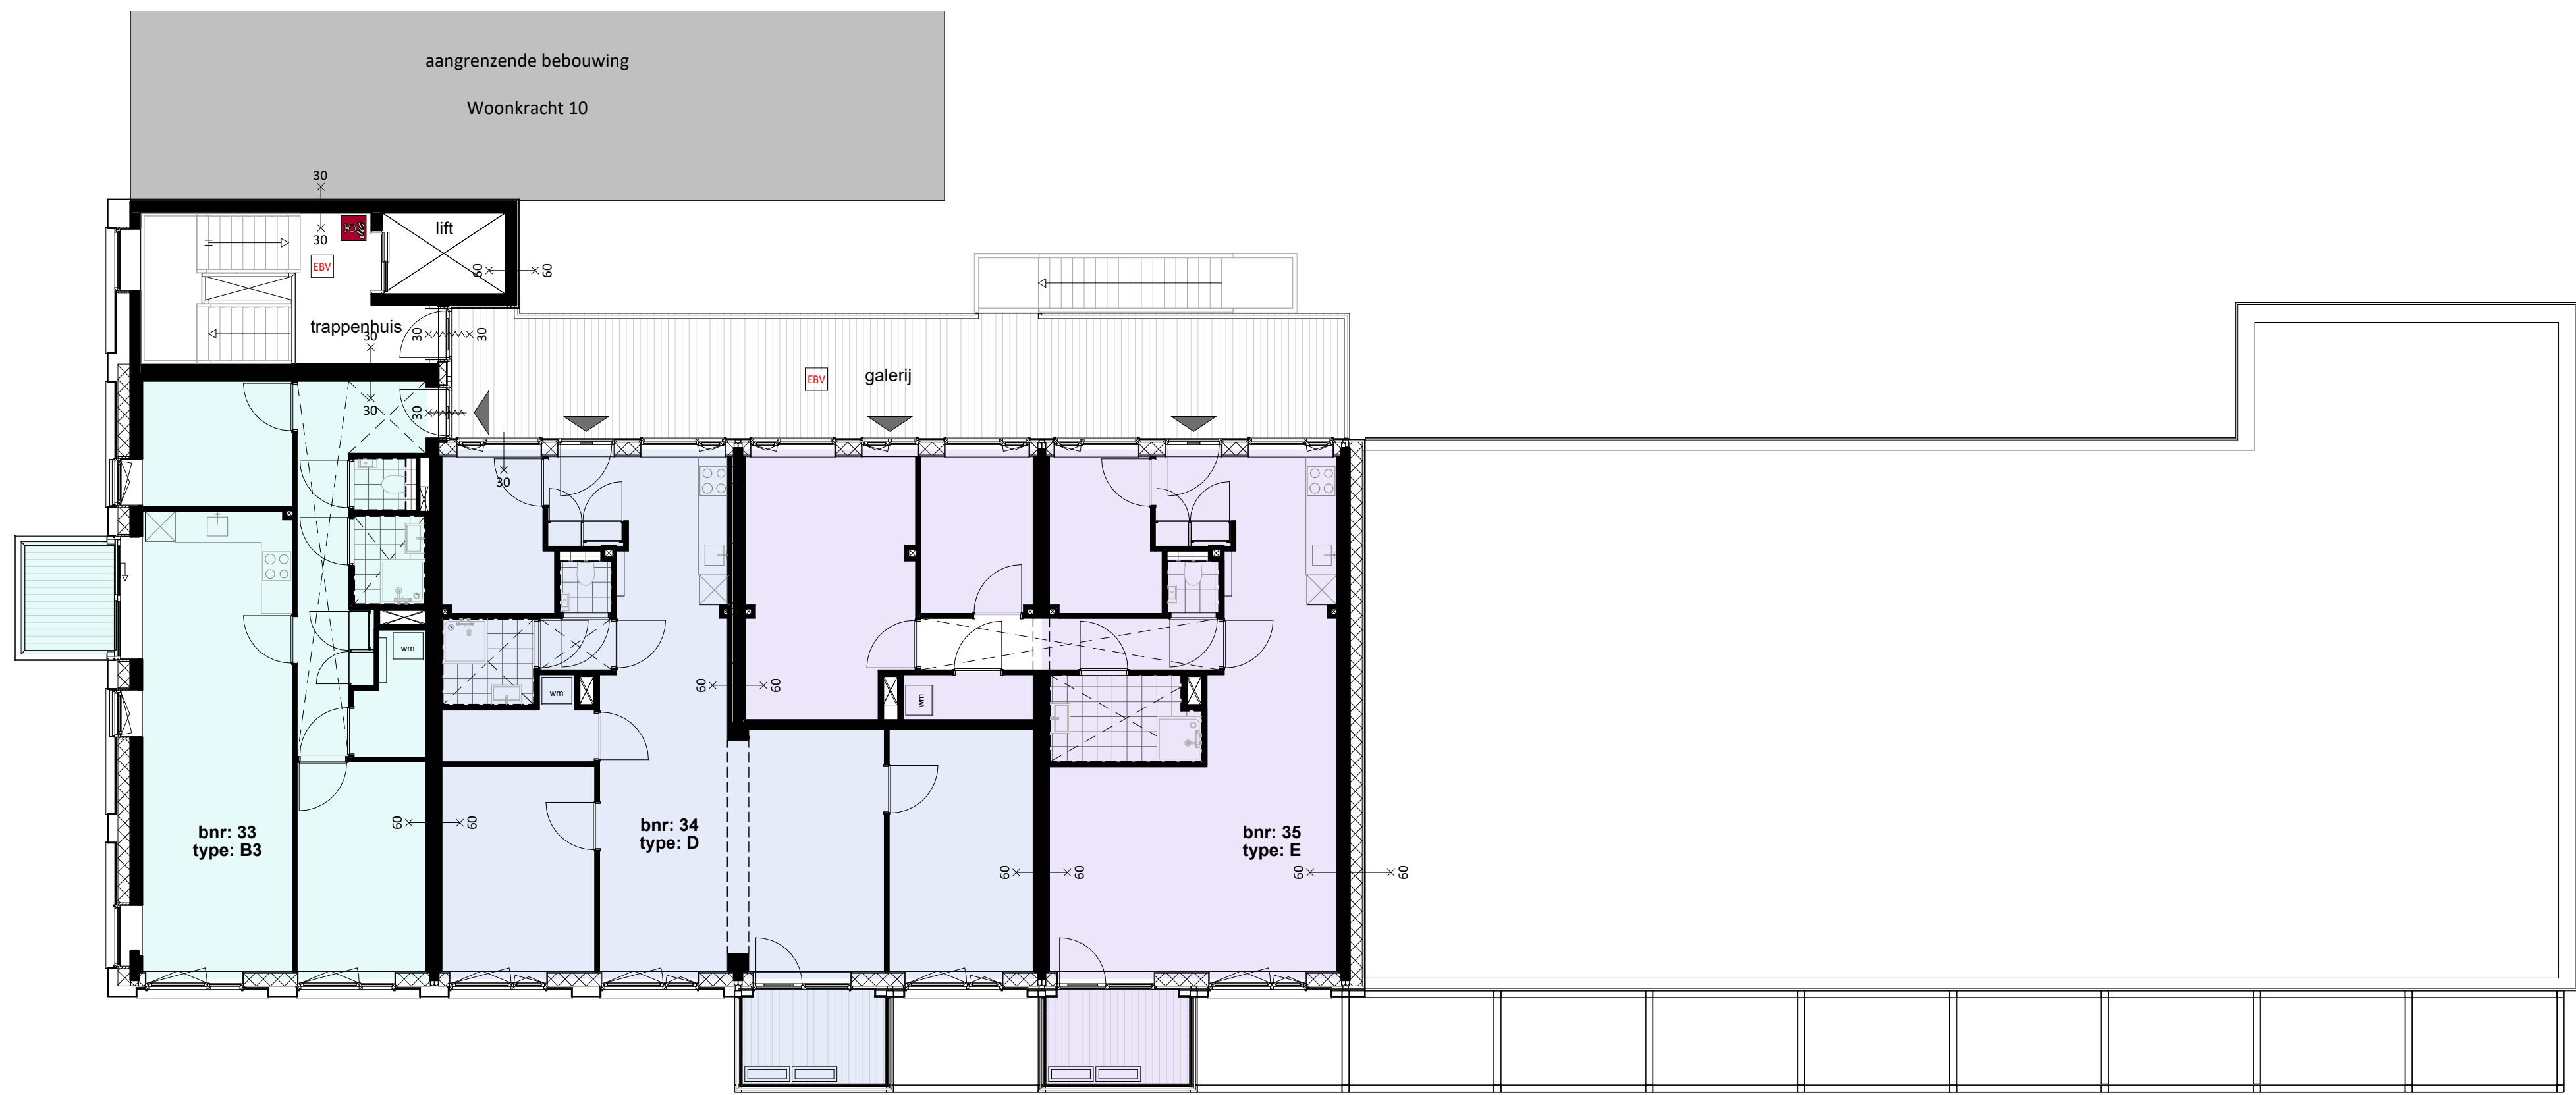

Vierde verdieping



Vijfde verdieping

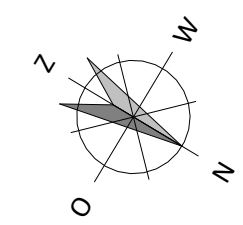

VERKOOPTEKENING		DEFINITIEF	
Bolton Ontwikkeling & Bouw		project: De Egelantier te Papendrecht	
bolton		onderwerp: Vierde + vijfde verdieping	
Zegelveldse Uitweg 1 3443 JE Woerden (NL) T: 0348 - 69 26 00 W: www.boltongroep.nl E: info@bolton.nl		formaat: A1	tekening: VK-11-03
		schaal: 1:100	
		datum: 02-10-2026	