


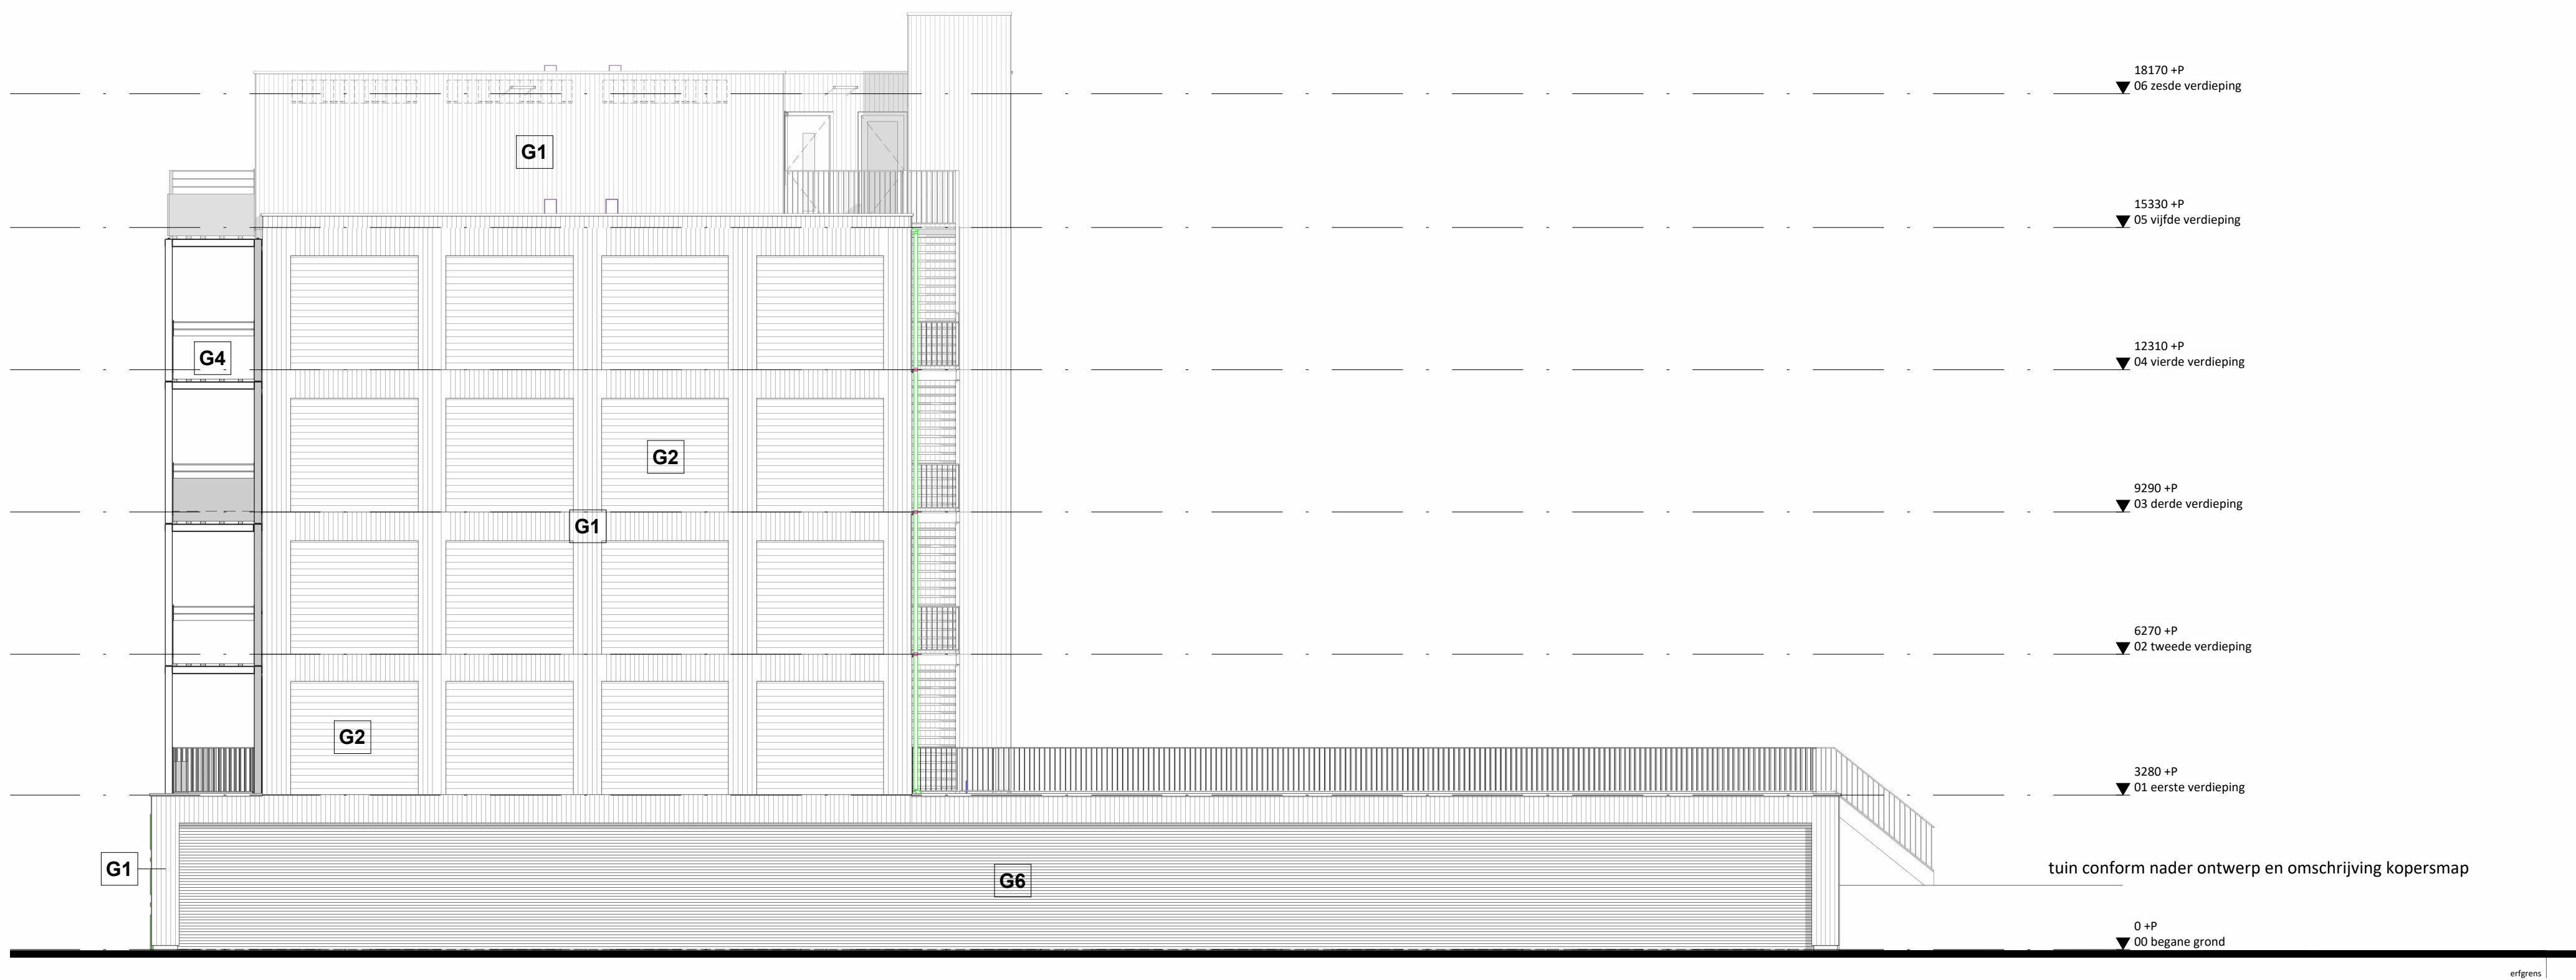

Oostgevel



Westgevel

RENVOOI GEVELAFWERKINGEN			
	Houten gevelbekleding: verticale houten planken met afgeronde hoeken op geventileerde achterconstructie		Gevelmetselwerk: Nebel wf VanderSanden, halfsteensverband
	Houten gevelbekleding: horizontale houten planken met afgeronde hoeken op geventileerde achterconstructie		Gevelmetselwerk: Nebel wf VanderSanden halfsteensverband v.v. keimwerk
	Gaashekwerk: gelaste draadmatpanelen op stalen kokers maaswijdte 50x200		Vleermuis nestkast
	Aluminium gevelbekleding, aluminium cassette		Gevelopening v.v. zonwering (screen)
	Houten gevelbekleding: houten planken met afgeronde hoeken op geventileerde achterconstructie		



DE EGELANTIER

VERKOOPTEKENING

Bolton Ontwikkeling & Bouw

Zegelveldse Uitweg 1
3443 JE Woerden (NL)
T: 0348 - 69 26 00
W: www.boltongroep.nl
E: info@bolton.nl

DEFINITIEF

project: De Egelantier te Papendrecht
onderwerp: Oost- en westgevel

formaat:	A1	tekening:
schaal:	1:100	
datum:	02-10-2026	VK-31-02